



COMMUNE DE BIOT

AMENAGEMENT DU CHEMIN DE SAINT JULIEN

TRANCHE 1

DOSSIER D'ENQUÊTE PARCELLAIRE

PLANS PARCELLAIRES



ZI Bois des Lots
Allée du Rossignol
26 130 ST PAUL TROIS CHATEAUX
Téléphone : 04-75-04-78-24
Télécopie : 04-75-04-78-29



19, Rue Alphonse 1^{er}
06 200 NICE
Téléphone : 04 93 18 19 98
Télécopie : 04 93 18 15 18

Ind	Etabli par	Approuvé par	Date	Objet de la révision

AMENAGEMENT DU CHEMIN DE SAINT-JULIEN
TRANCHE 1

DOSSIER D'ENQUETE PARCELLAIRE

Plan des emprises parcellaires


NOM DU FICHIER: Plan emprise.dwg
ECHELLE: 1/200

SIEGE CABINET MERLIN Ingénieurs Conseils	IMPLANTATION REGIONALE Agence de Nice 19, Rue Alphonse Ter 96200 NICE Téléphone : 04-72-32-56-00 Télécopie : 04-78-38-37-85 E-mail: cabinet-merlin@cabinet-merlin.fr
---	---

GROUPE MERLIN / Réf doc : N° 132804 - 0130 - AVP - PG - 5


Ind.	Etabli par:	Vérifié par:	Approuvé par:	Date:	Objet de la révision
A	E.ROUSSEAU-B.	E.ROUSSEAU-B.	A.CAROVANI	22/04/2016	Reprise de la version 1

Coupe type : route (1-1')

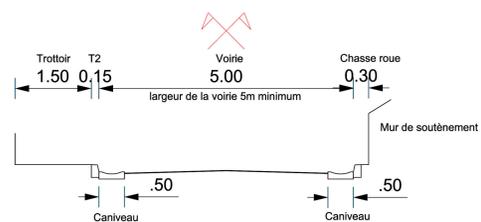

Echelle: 1/50

Coupe type : entrée particulier (2-2')

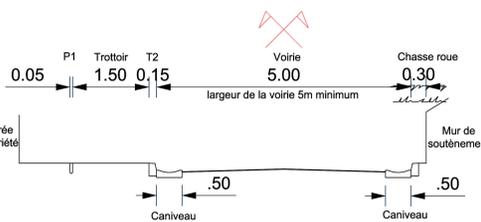

Echelle: 1/50





VILLE DE BIOT
 Hôtel de ville
 8, 10, Route de Valbonne
 06410 BIOT

AMENAGEMENT DU CHEMIN DE SAINT-JULIEN
TRANCHE 1

DOSSIER D'ENQUETE PARCELLAIRE

Plan des emprises parcellaires
 Parcelle AY71

NOM DU FICHIER:

Plan emprise.dwg

ECHELLE:

1/250

SIEGE



6, Rue Grolée
 69289 LYON Cédex 02

Téléphone : 04-72-32-56-00
 Télécopie : 04-78-38-37-85

E-mail: cabinet-merlin@cabinet-merlin.fr


IMPLANTATION REGIONALE

Agence de Nice
 19, Rue Alphonse 1er
 06200 NICE

Téléphone : 04-93-18-19-98
 Télécopie : 04-93-18-15-18

E-mail: cm-nice@cabinet-merlin.fr

Ind.	Etabli par:	Vérifié par:	Approuvé par:	Date:	Objet de la révision
A	E.ROUSSEAU-B.	E.ROUSSEAU-B.	A.CAROVANI	25/04/2016	Reprise de la version I

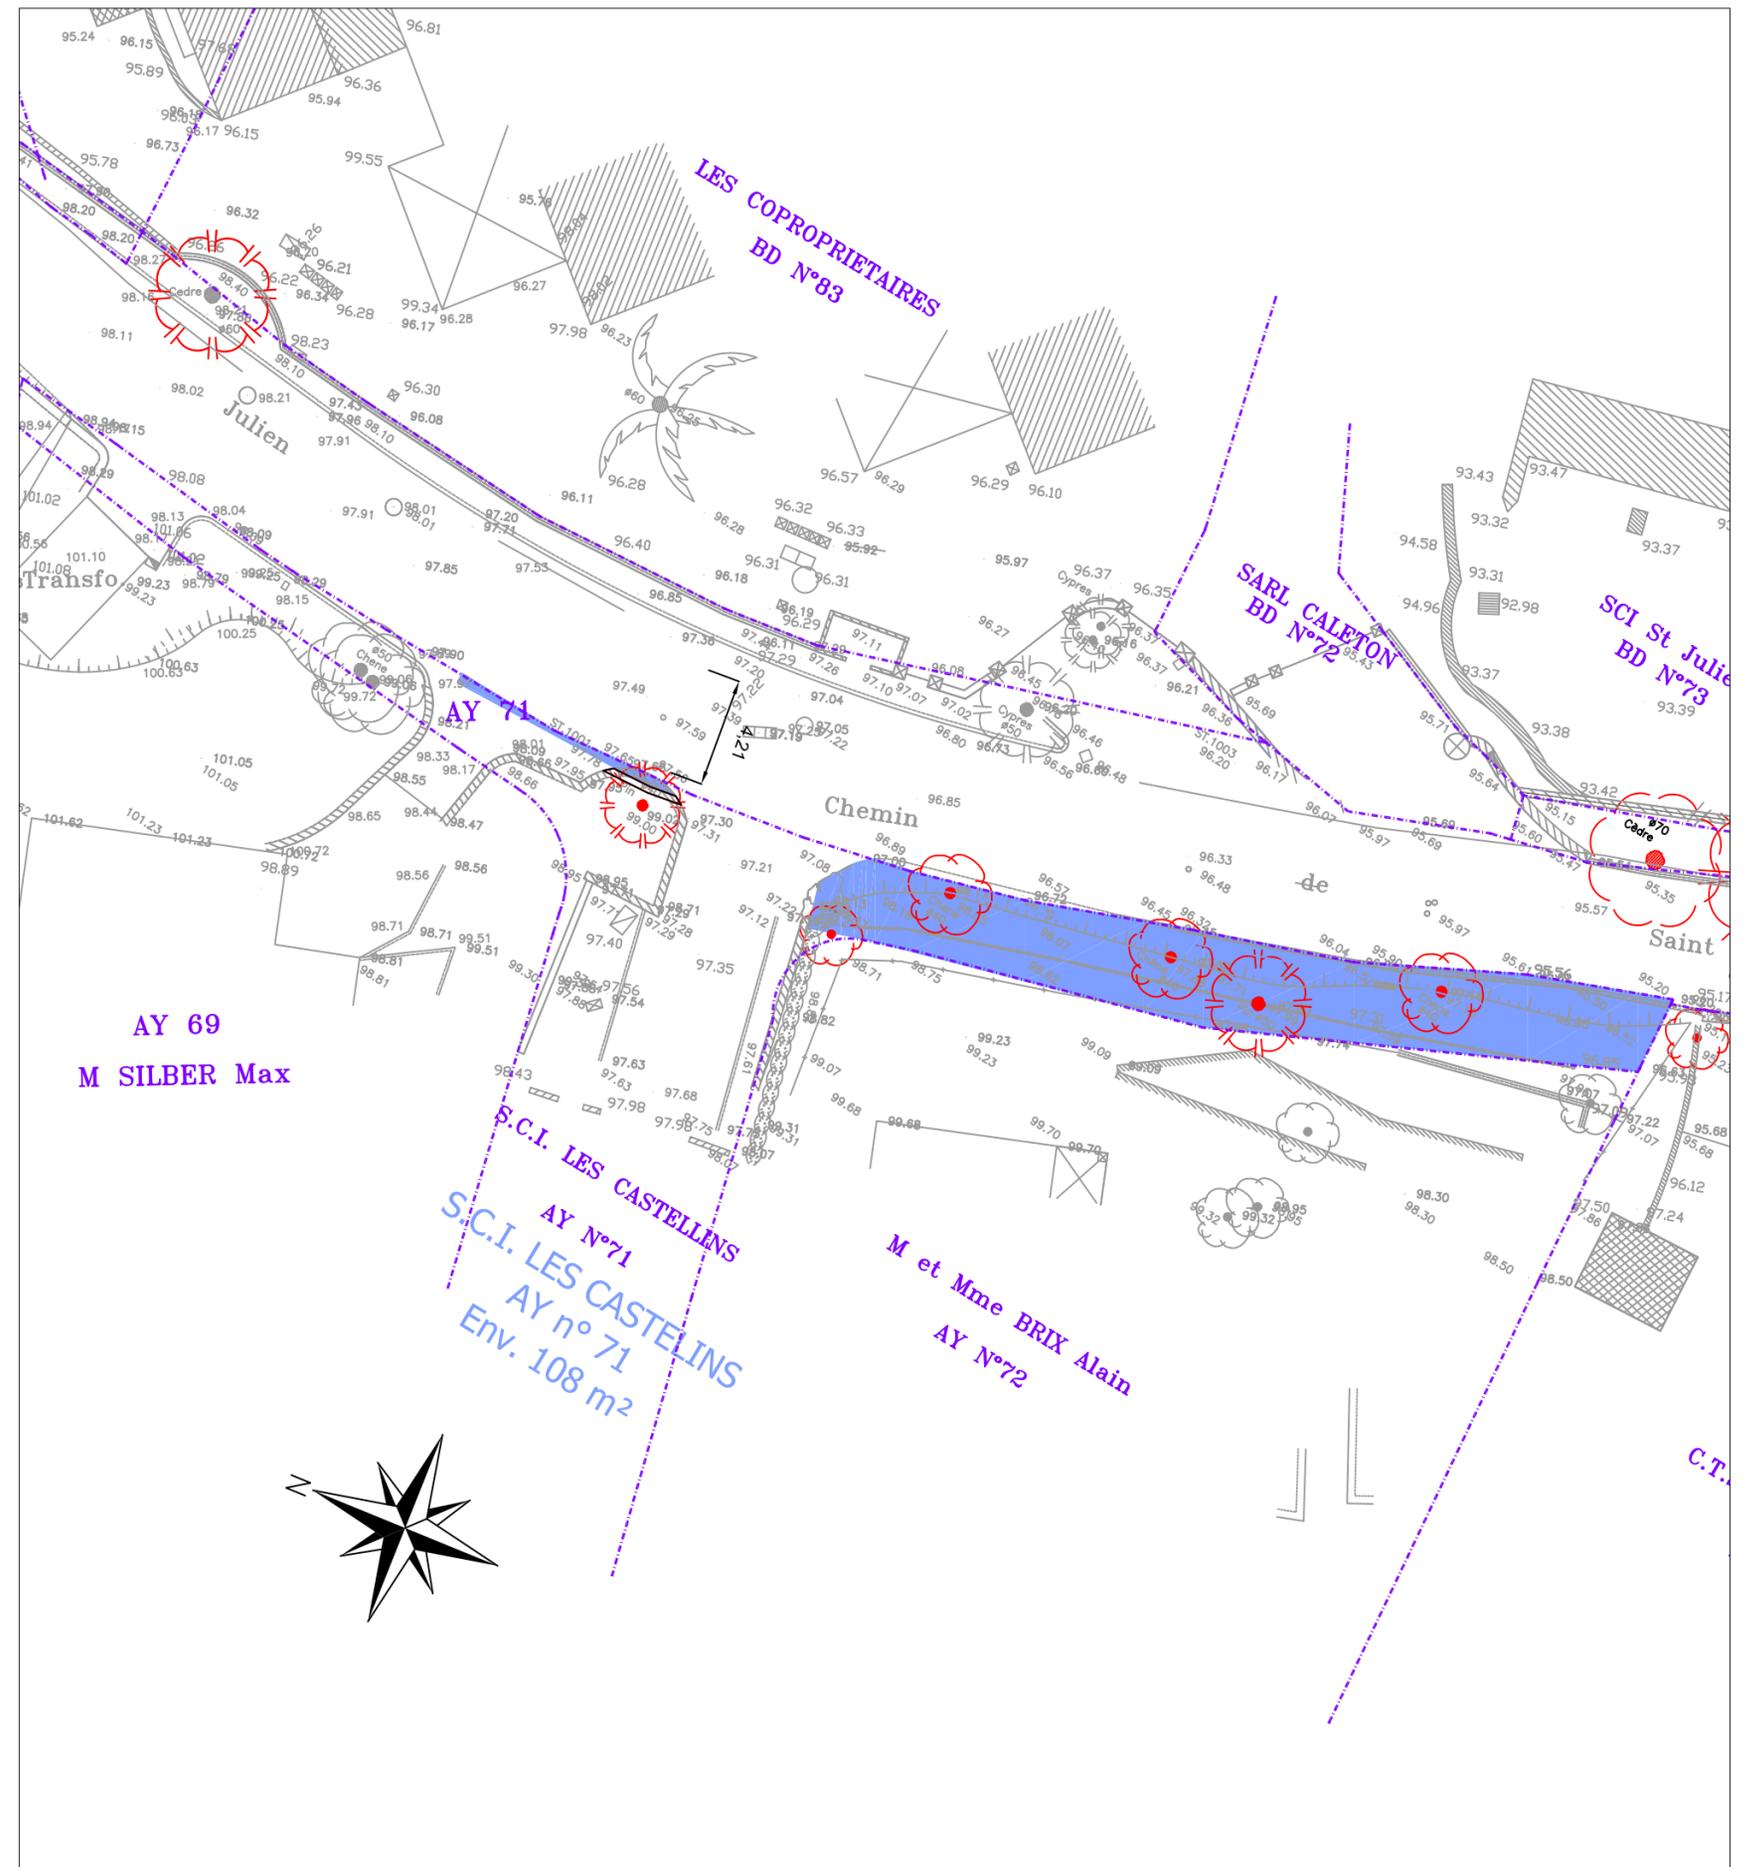

Département des Alpes-Maritimes



VILLE DE BIOT
Hôtel de ville
8, 10, Route de Valbonne
06410 BIOT

AMENAGEMENT DU CHEMIN DE SAINT-JULIEN TRANCHE 1

DOSSIER D'ENQUETE PARCELLAIRE

Plan des emprises parcellaires
Parcelle AY75

NOM DU FICHER:

Plan emprise.dwg

ECHELLE:

1/250

SIEGE



6, Rue Grolée
69289 LYON Cédex 02

Téléphone : 04-72-32-56-00
Télécopie : 04-78-38-37-85

E-mail: cabinet-merlin@cabinet-merlin.fr

IMPLANTATION REGIONALE


Agence de Nice
19, Rue Alphonse 1er
06200 NICE

Téléphone : 04-93-18-19-98
Télécopie : 04-93-18-15-18

E-mail: cm-nice@cabinet-merlin.fr

GRUPE MERLIN / Réf doc : N° 132804 - 0130 - AVP - PG - 5.2

Ind.	Etabli par:	Vérifié par:	Approuvé par:	Date:	Objet de la révision
A	E.ROUSSEAU-B.	E.ROUSSEAU-B.	A.CAROVANI	25/04/2016	Reprise de la version I

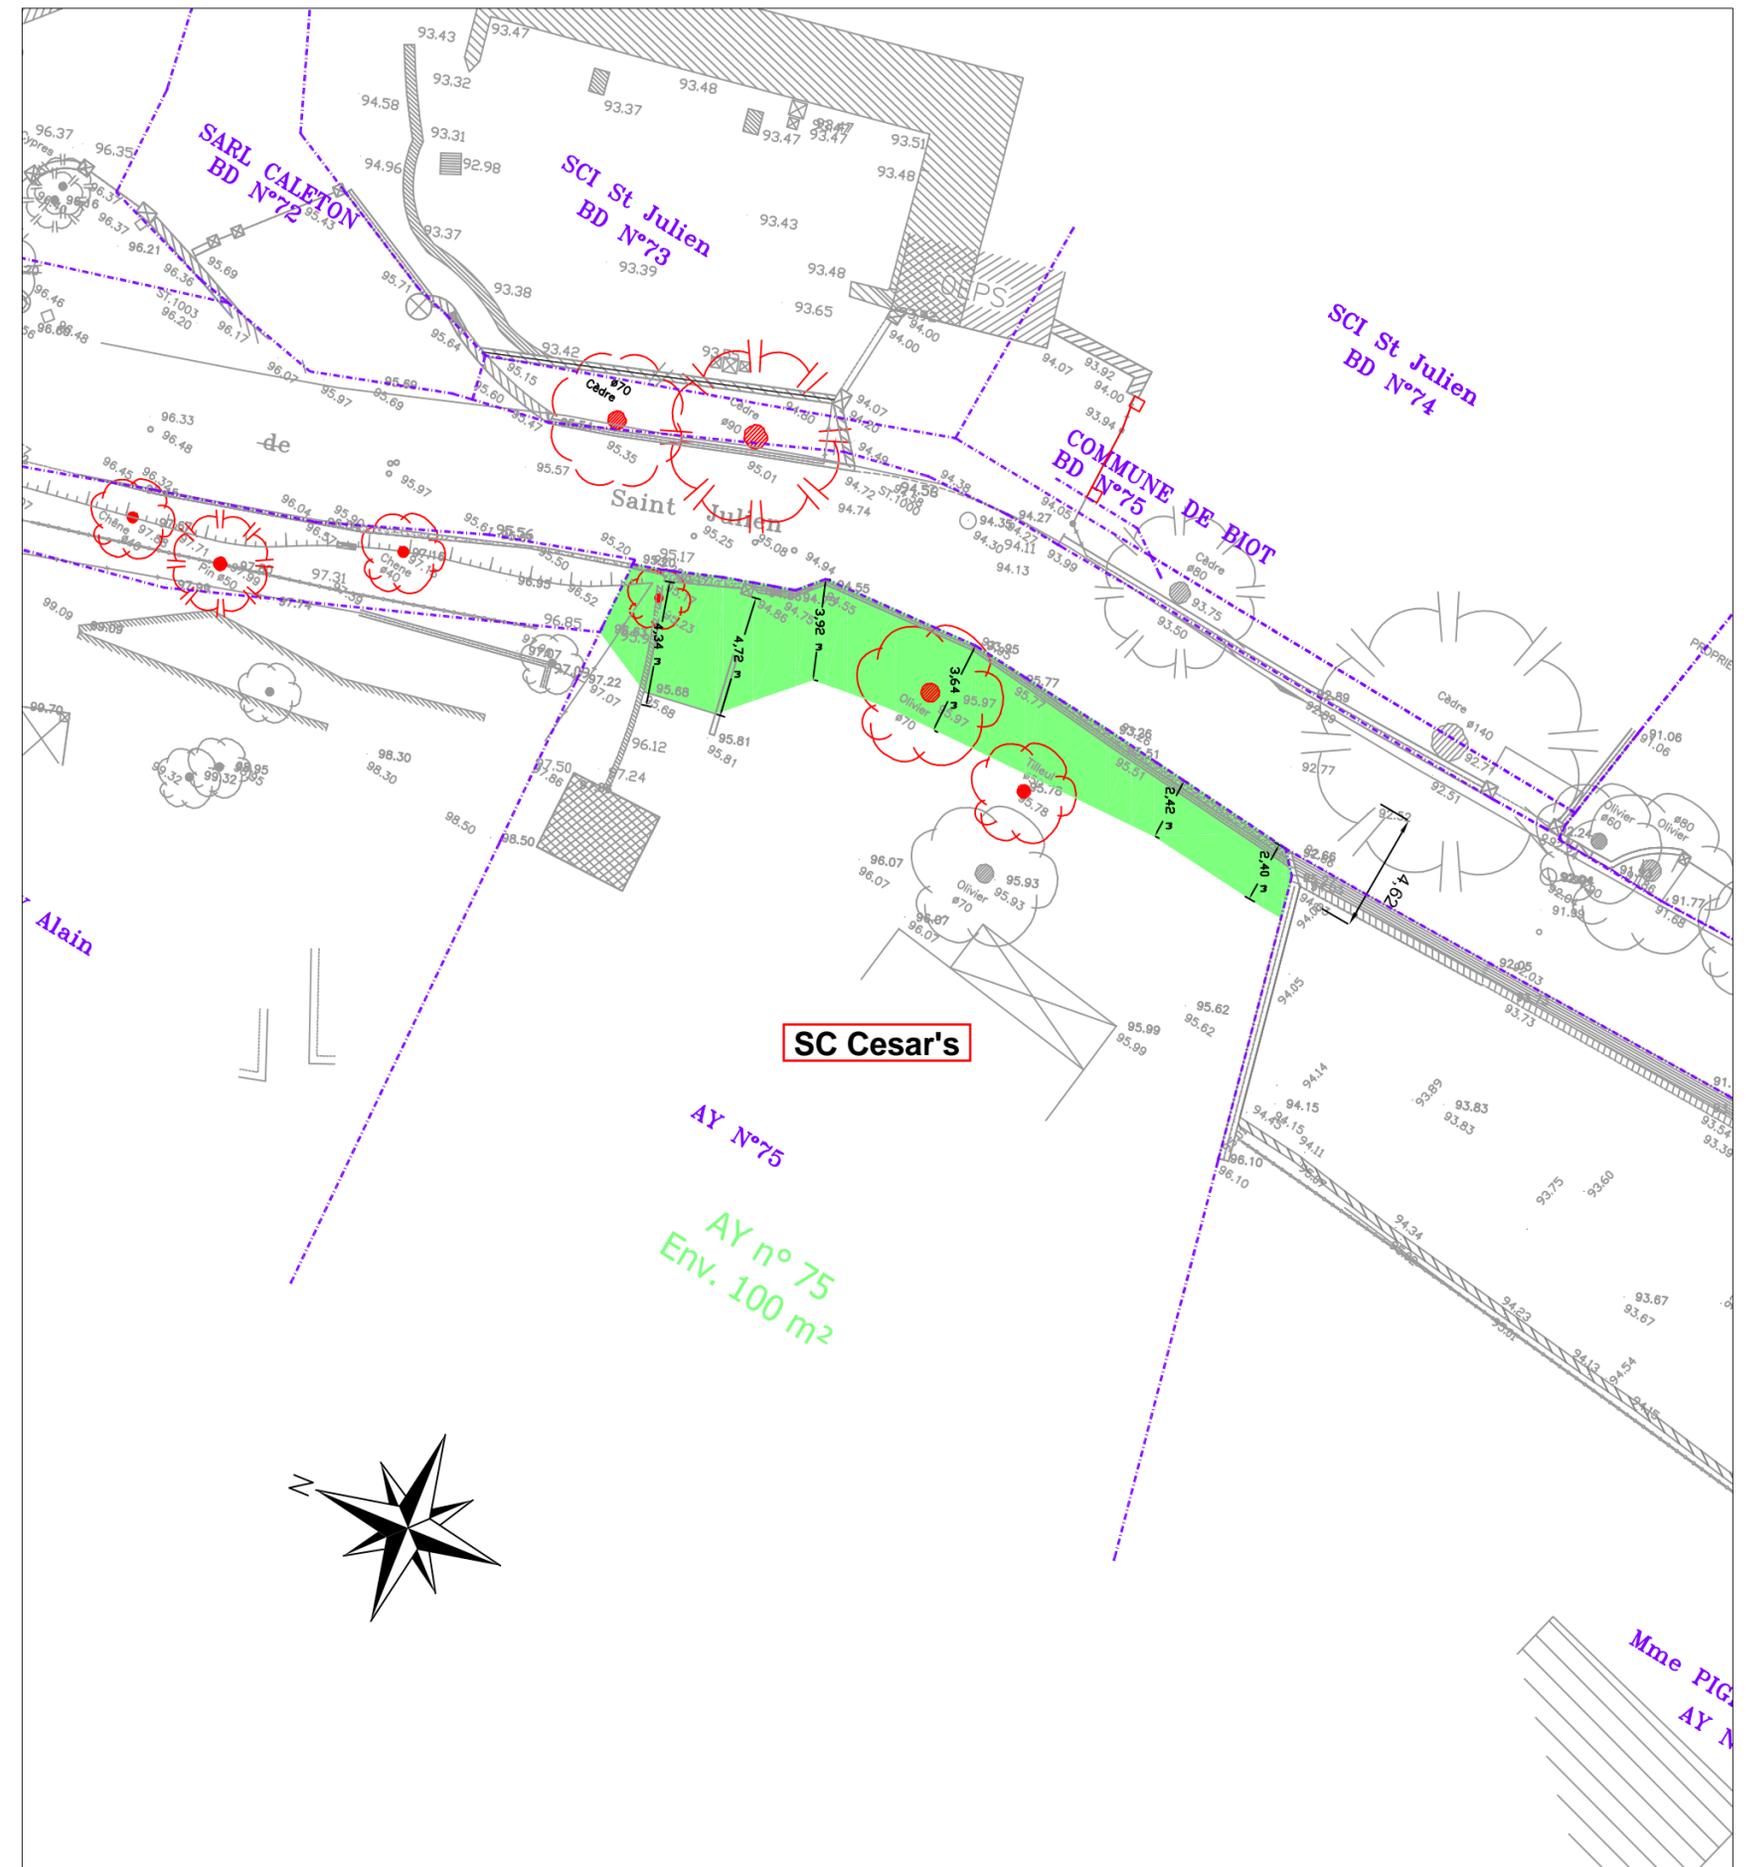

Mme FIG
AY N



VILLE DE BIOT
Hôtel de ville
8, 10, Route de Valbonne
06410 BIOT

AMENAGEMENT DU CHEMIN DE SAINT-JULIEN
TRANCHE 1

DOSSIER D'ENQUETE PARCELLAIRE

Plan des emprises parcellaires
Parcelle BD72

NOM DU FICHER:
Plan emprise.dwg
ECHELLE:
1/250




SIEGE
6, Rue Grolée
69289 LYON Cédex 02
Téléphone : 04-72-32-56-00
Télécopie : 04-78-38-37-85
E-mail: cabinet-merlin@cabinet-merlin.fr

IMPLANTATION REGIONALE
Agence de Nice
19, Rue Alphonse 1er
06200 NICE
Téléphone : 04-93-18-19-98
Télécopie : 04-93-18-15-18
E-mail: cm-nice@cabinet-merlin.fr

GRUPE MERLIN / Réf doc : N° 132804 - 0130 - AVP - PG - 5.5

Ind.	Etabli par:	Vérifié par:	Approuvé par:	Date:	Objet de la révision
A	E.ROUSSEAU-B.	E.ROUSSEAU-B.	A.CAROVANI	25/04/2016	Reprise de la version I

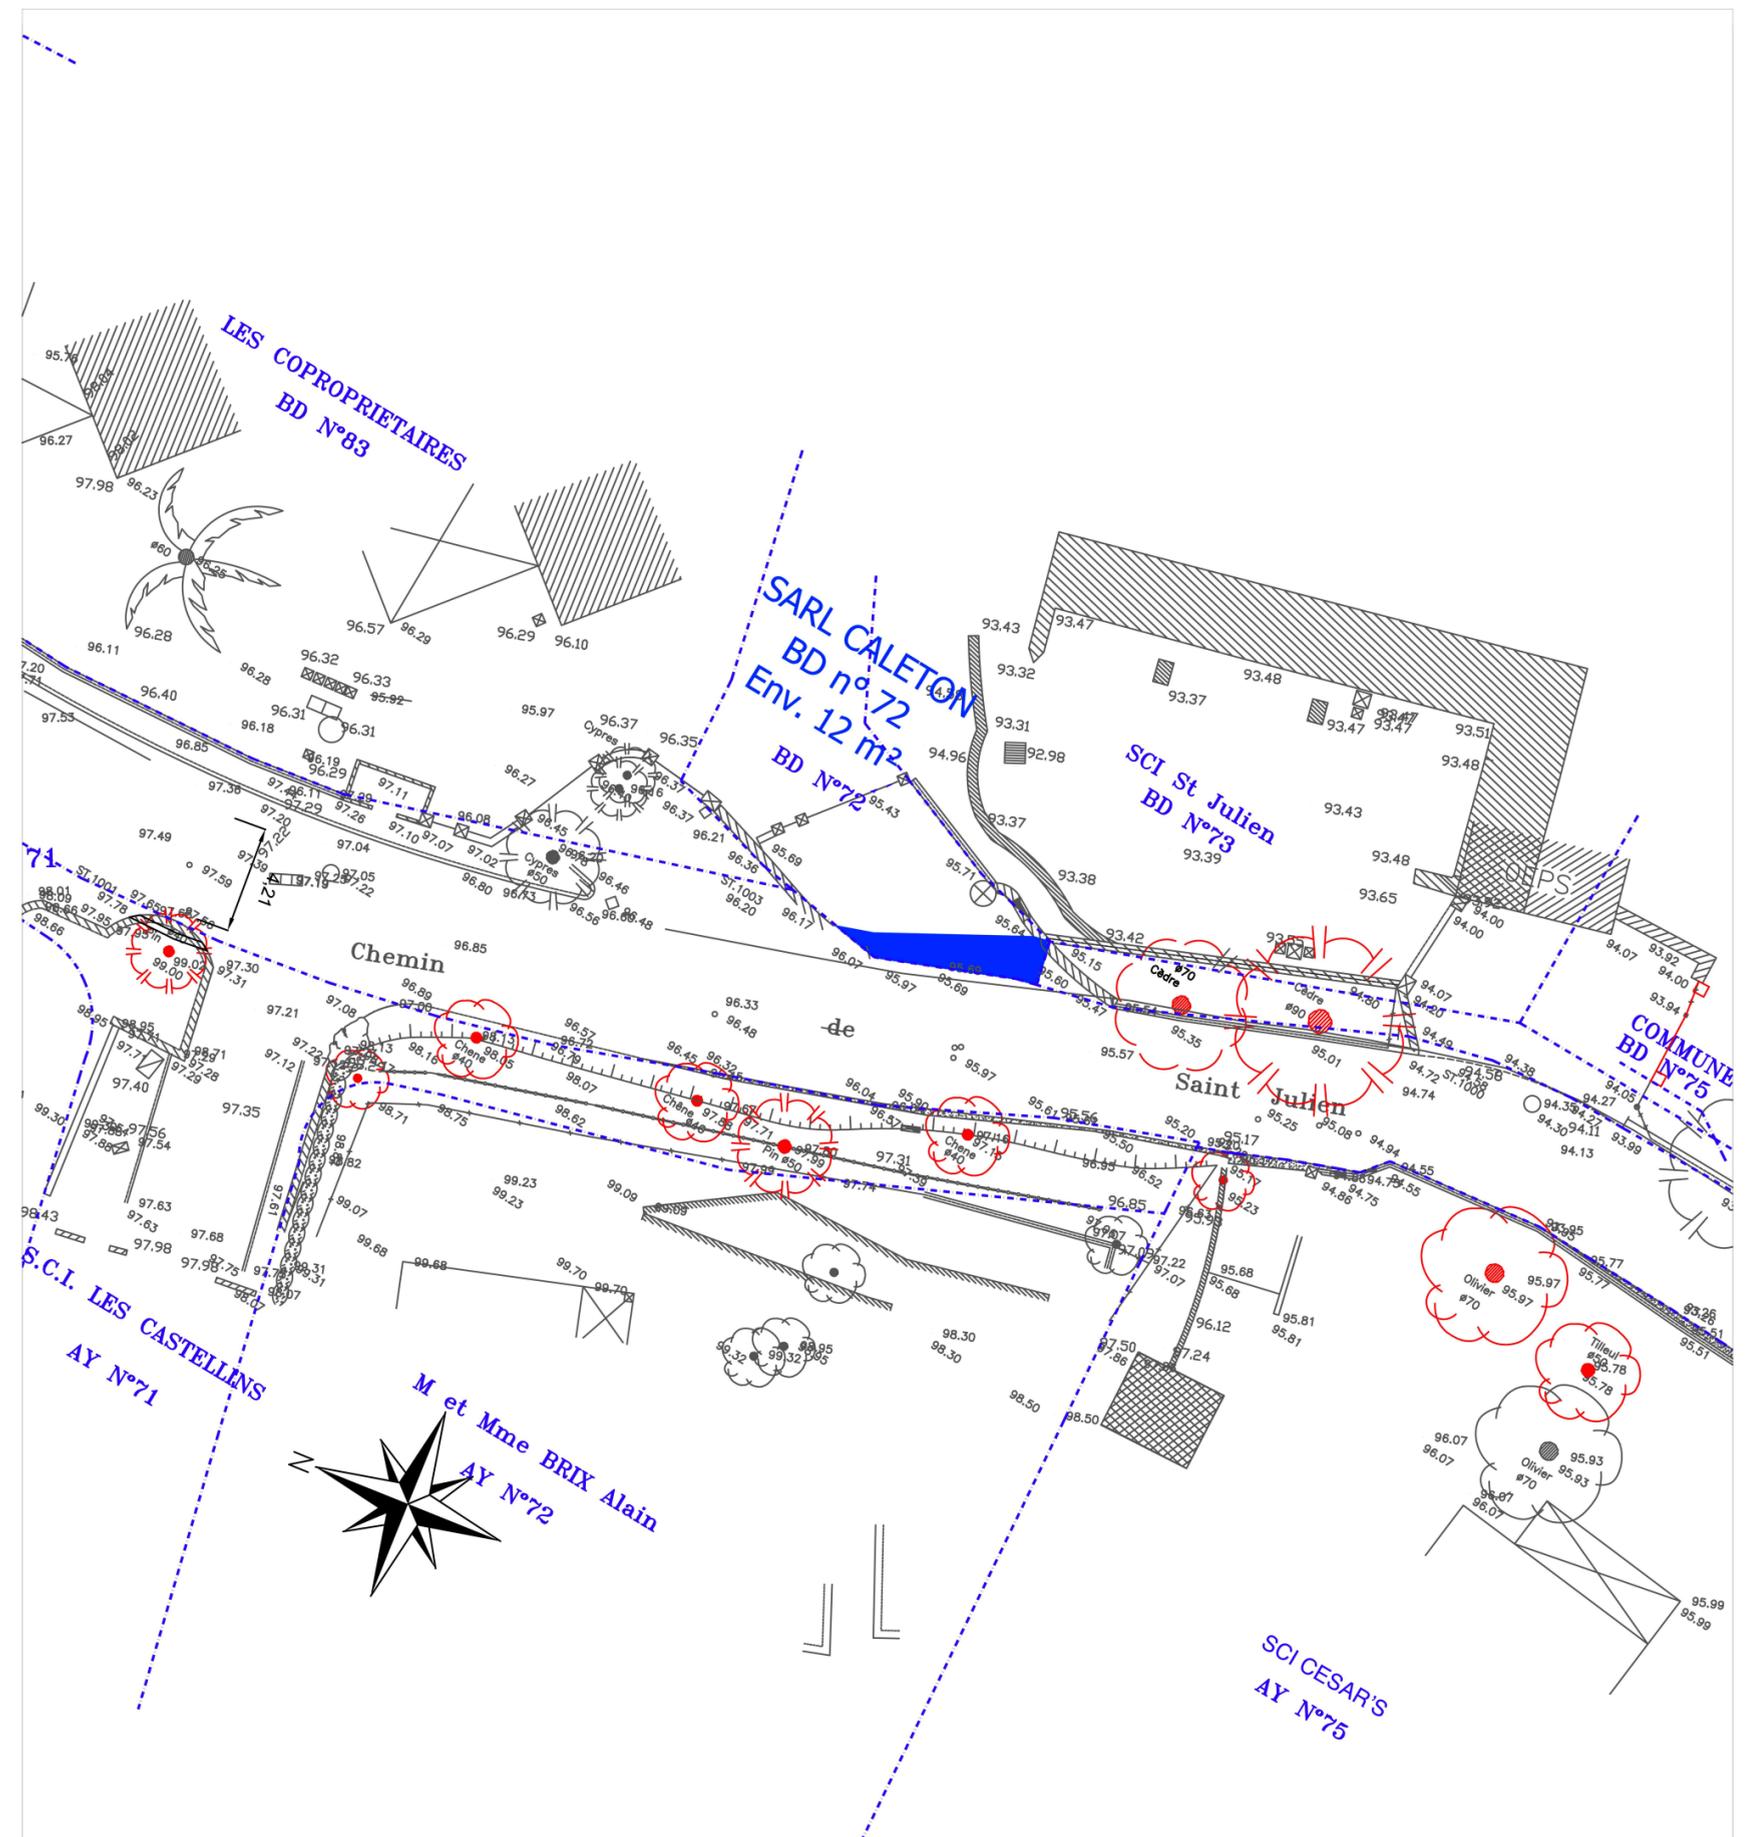

Département des Alpes-Maritimes



VILLE DE BIOT
Hôtel de ville
8, 10, Route de Valbonne
06410 BIOT

AMENAGEMENT DU CHEMIN DE SAINT-JULIEN

TRANCHE 1

DOSSIER D'ENQUETE PARCELLAIRE

Plan des emprises parcellaires
Parcelle BD73

NOM DU FICHER:

Plan emprise.dwg

ECHELLE:

1/250



SIEGE

6, Rue Grolée
69289 LYON Cédex 02

Téléphone : 04-72-32-56-00
Télécopie : 04-78-38-37-85

E-mail: cabinet-merlin@cabinet-merlin.fr

IMPLANTATION REGIONALE


Agence de Nice
19, Rue Alphonse 1er
06200 NICE

Téléphone : 04-93-18-19-98
Télécopie : 04-93-18-15-18

E-mail: cm-nice@cabinet-merlin.fr

GRUPE MERLIN / Réf doc : N° 132804 - 0130 - AVP - PG - 5.6

Ind.	Etabli par:	Vérifié par:	Approuvé par:	Date:	Objet de la révision
A	E.ROUSSEAU-B.	E.ROUSSEAU-B.	A.CAROVANI	25/04/2016	Reprise de la version I

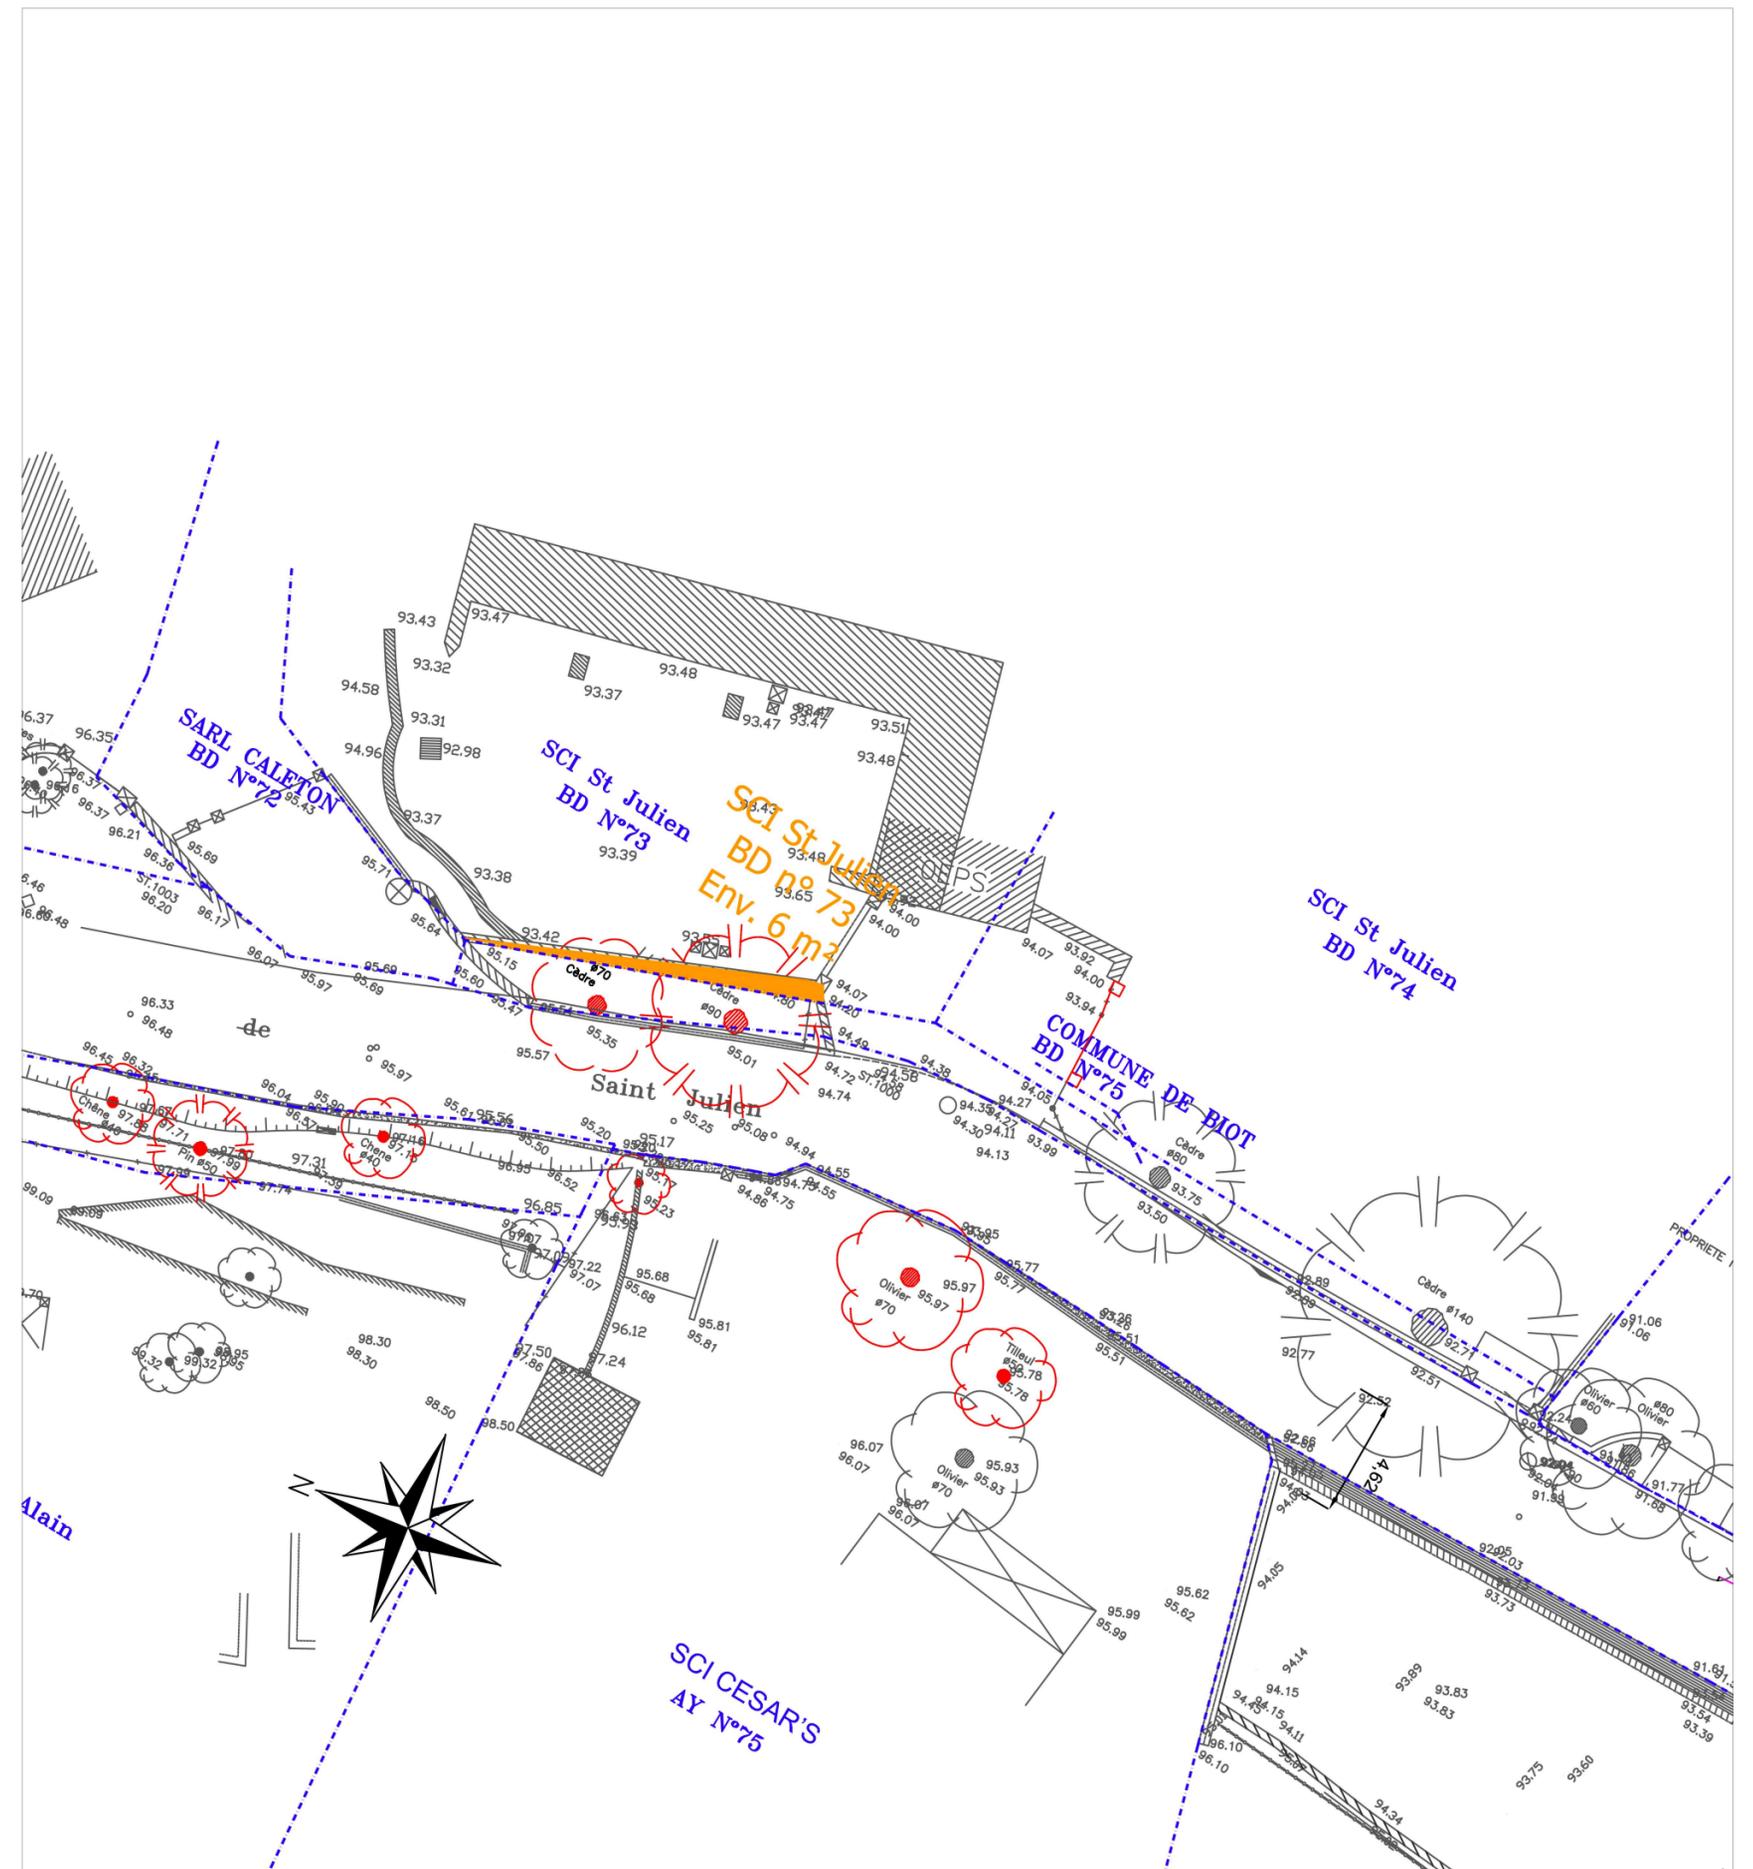



VILLE DE BIOT
 Hôtel de ville
 8, 10, Route de Valbonne
 06410 BIOT

AMENAGEMENT DU CHEMIN DE SAINT-JULIEN
TRANCHE 1

DOSSIER D'ENQUETE PARCELLAIRE

Plan des emprises parcellaires
 Parcelle BD83

NOM DU FICHER:

Plan emprise.dwg

ECHELLE:

1/250



SIEGE

6, Rue Grolée
 69289 LYON Cédex 02

Téléphone : 04-72-32-56-00
 Télécopie : 04-78-38-37-85

E-mail: cabinet-merlin@cabinet-merlin.fr

IMPLANTATION REGIONALE

Agence de Nice
 19, Rue Alphonse 1er
 06200 NICE

Téléphone : 04-93-18-19-98
 Télécopie : 04-93-18-15-18

E-mail: cm-nice@cabinet-merlin.fr

GRUPE MERLIN / Réf doc : N° 132804 - 0130 - AVP - PG - 5.4

Ind.	Etabli par:	Vérifié par:	Approuvé par:	Date:	Objet de la révision
A	E.ROUSSEAU-B.	E.ROUSSEAU-B.	A.CAROVANI	25/04/2016	Reprise de la version I

